



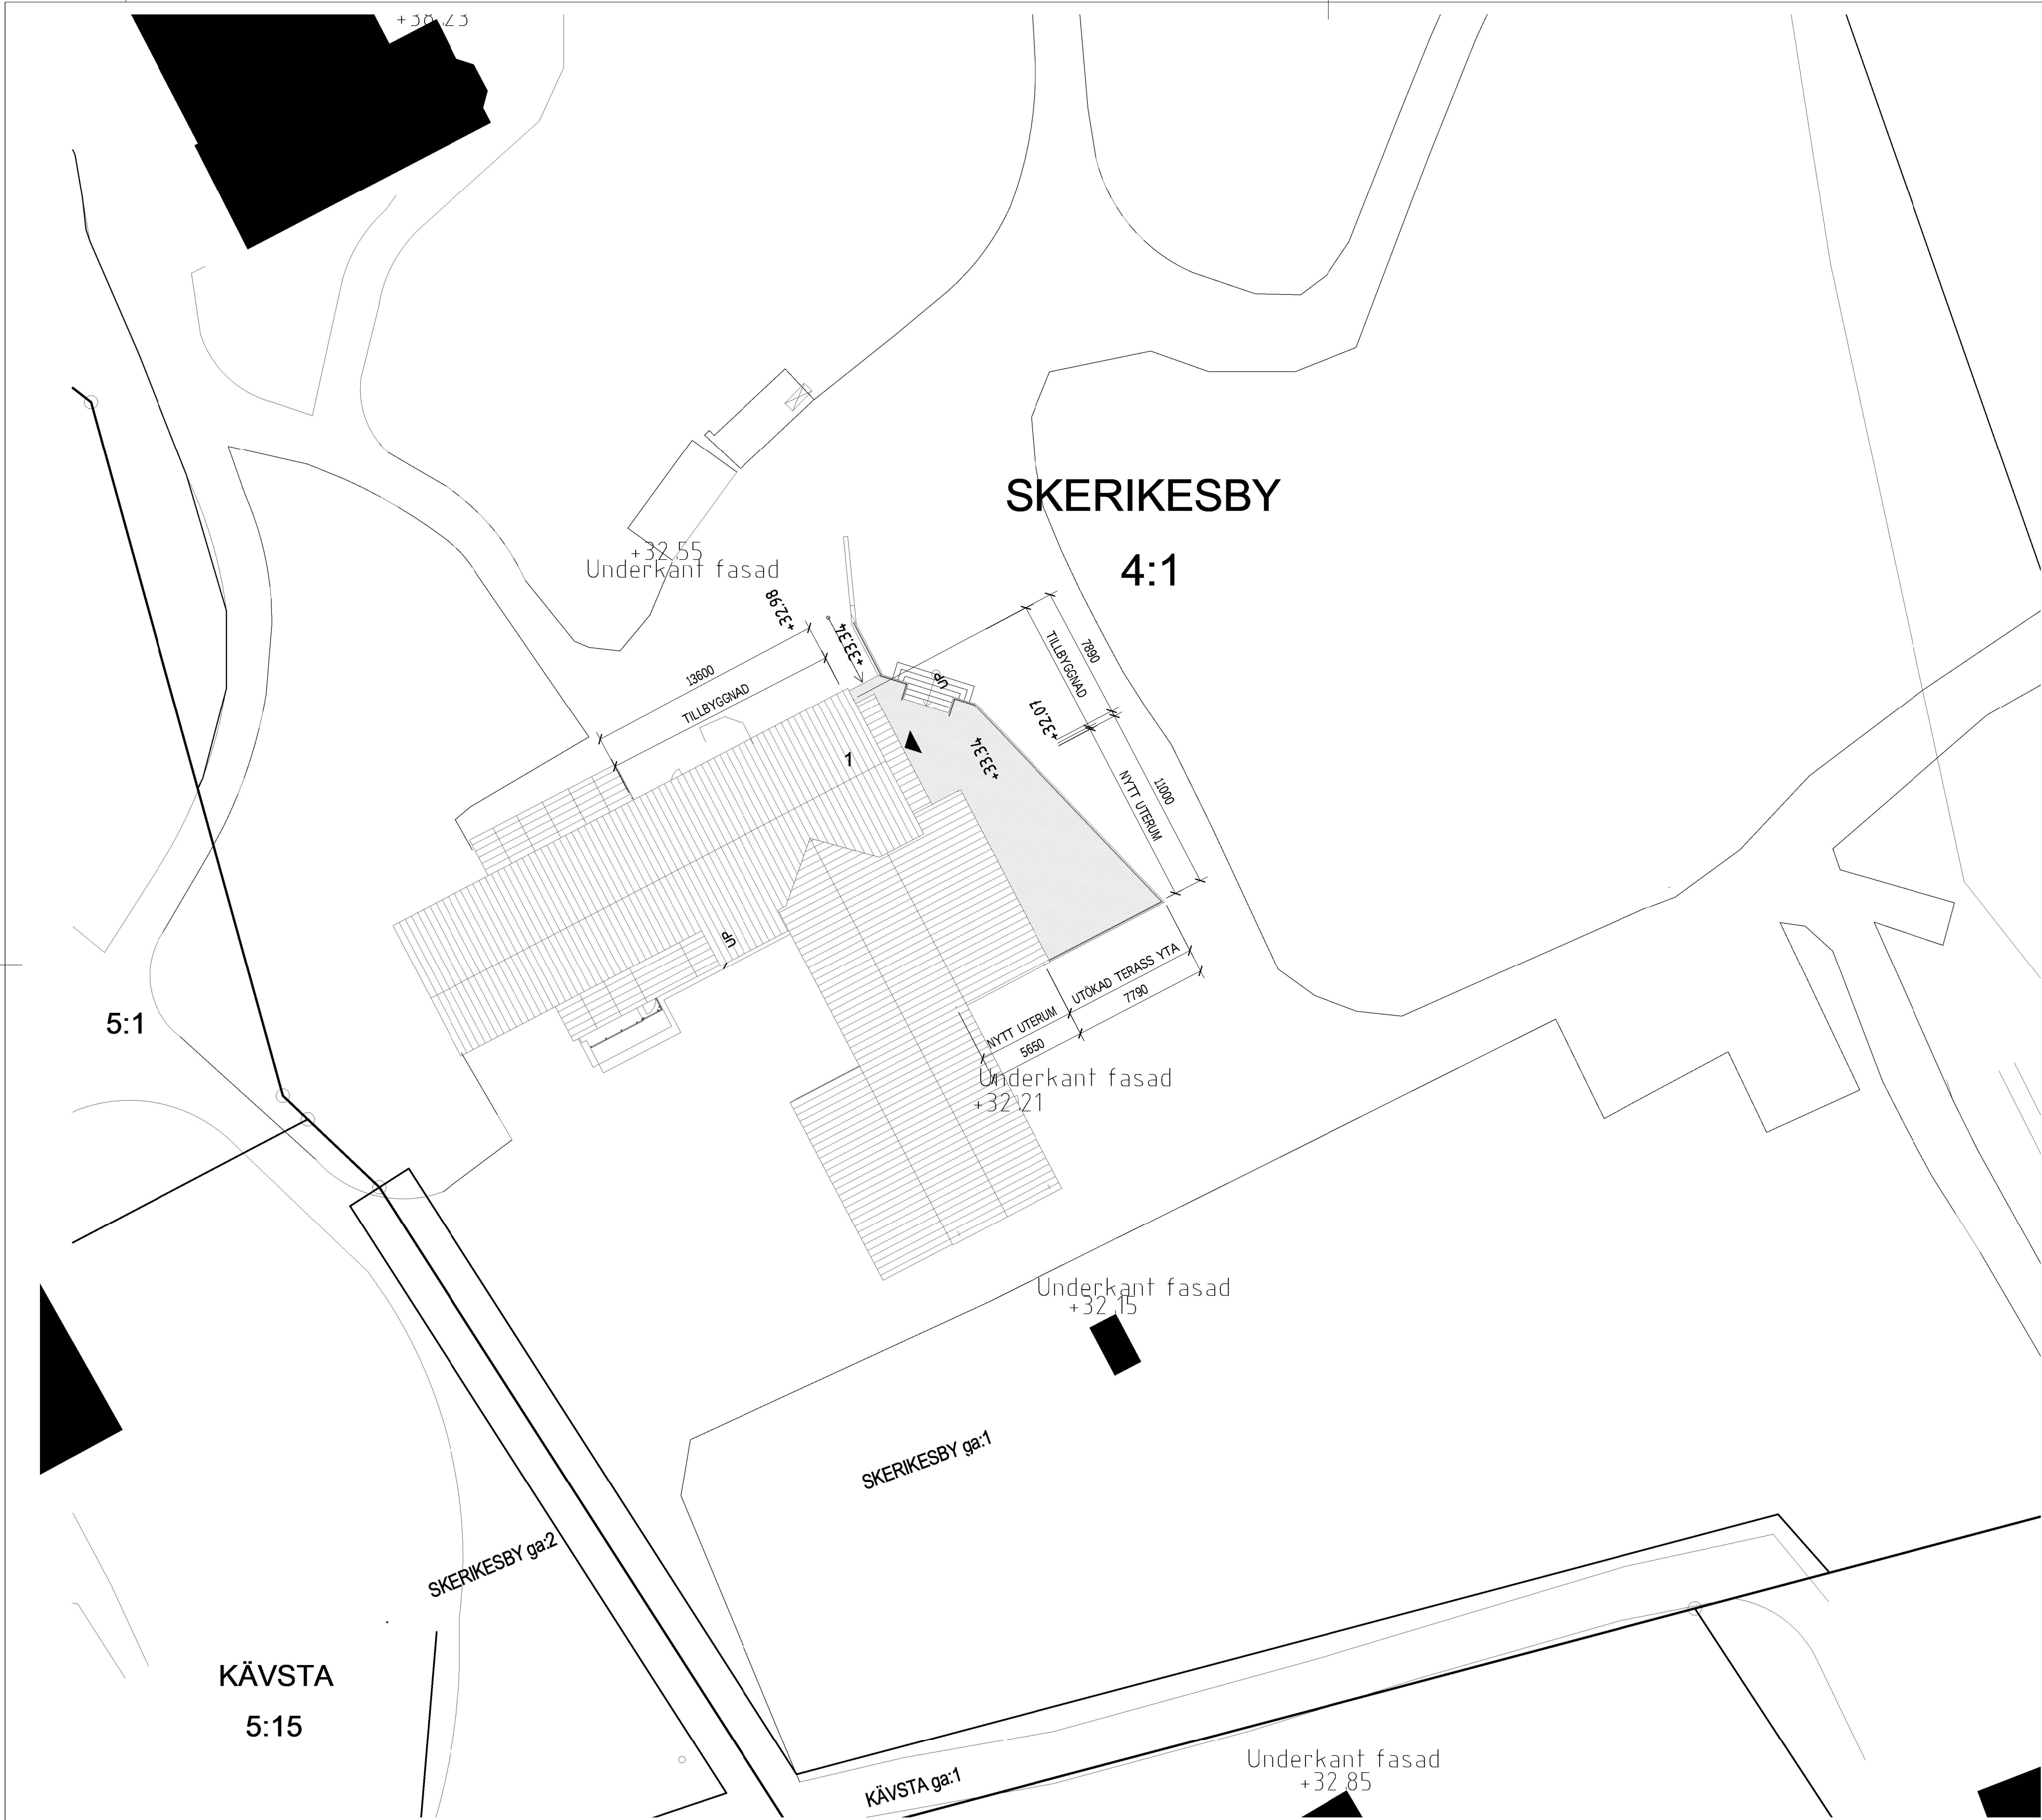

SITUATIONSPLAN
SKALA 1 : 200

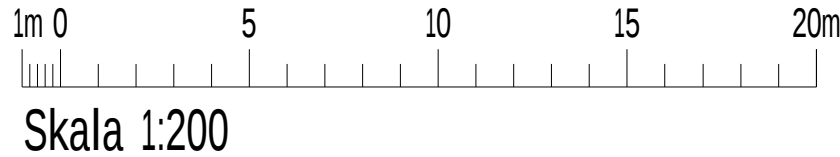

BET	ÄNDRINGEN AVSER	DATUM	SIGN
BYGGLOVSHANDLING			
SKERIKE GOLFKLUBB			
SKERIKEY 4:1			
			
✕ A	NABEC AB	070-976 74 02	
UPPDRAG NR 1145			
RITADKONSTR AV N.HYYTIÄ			
UPPDRAGSLEDARE N.HYYTIÄ			
DATUM 2022-02-22			
ANSVARIG			
OMBYGGNATION AV GOLFKLUBB			
SITUATIONSPLAN			
SKALA	NUMMER	BET	
A1 1:200	A-01.1-001		
A3 1:400			